

Agenzia delle Entrate
CATASTO FABBRICATI
Ufficio Provinciale di
Cuneo

Dichiarazione protocollo n. CN0088883 del 27/09/2021

Comune di Frabosa Sottana

Via Galassia

civ. 121

Identificativi Catastali:

Sezione:

Foglio: 29

Particella: 407

Subalterno: 281

Compilata da:

Del Bono Donatella

Iscritto all'albo:
Architetti

Prov. Savona


N. 239

Planimetria

Scheda n. 1

Scala 1:200

PIANO SECONDO
INTERNO 42

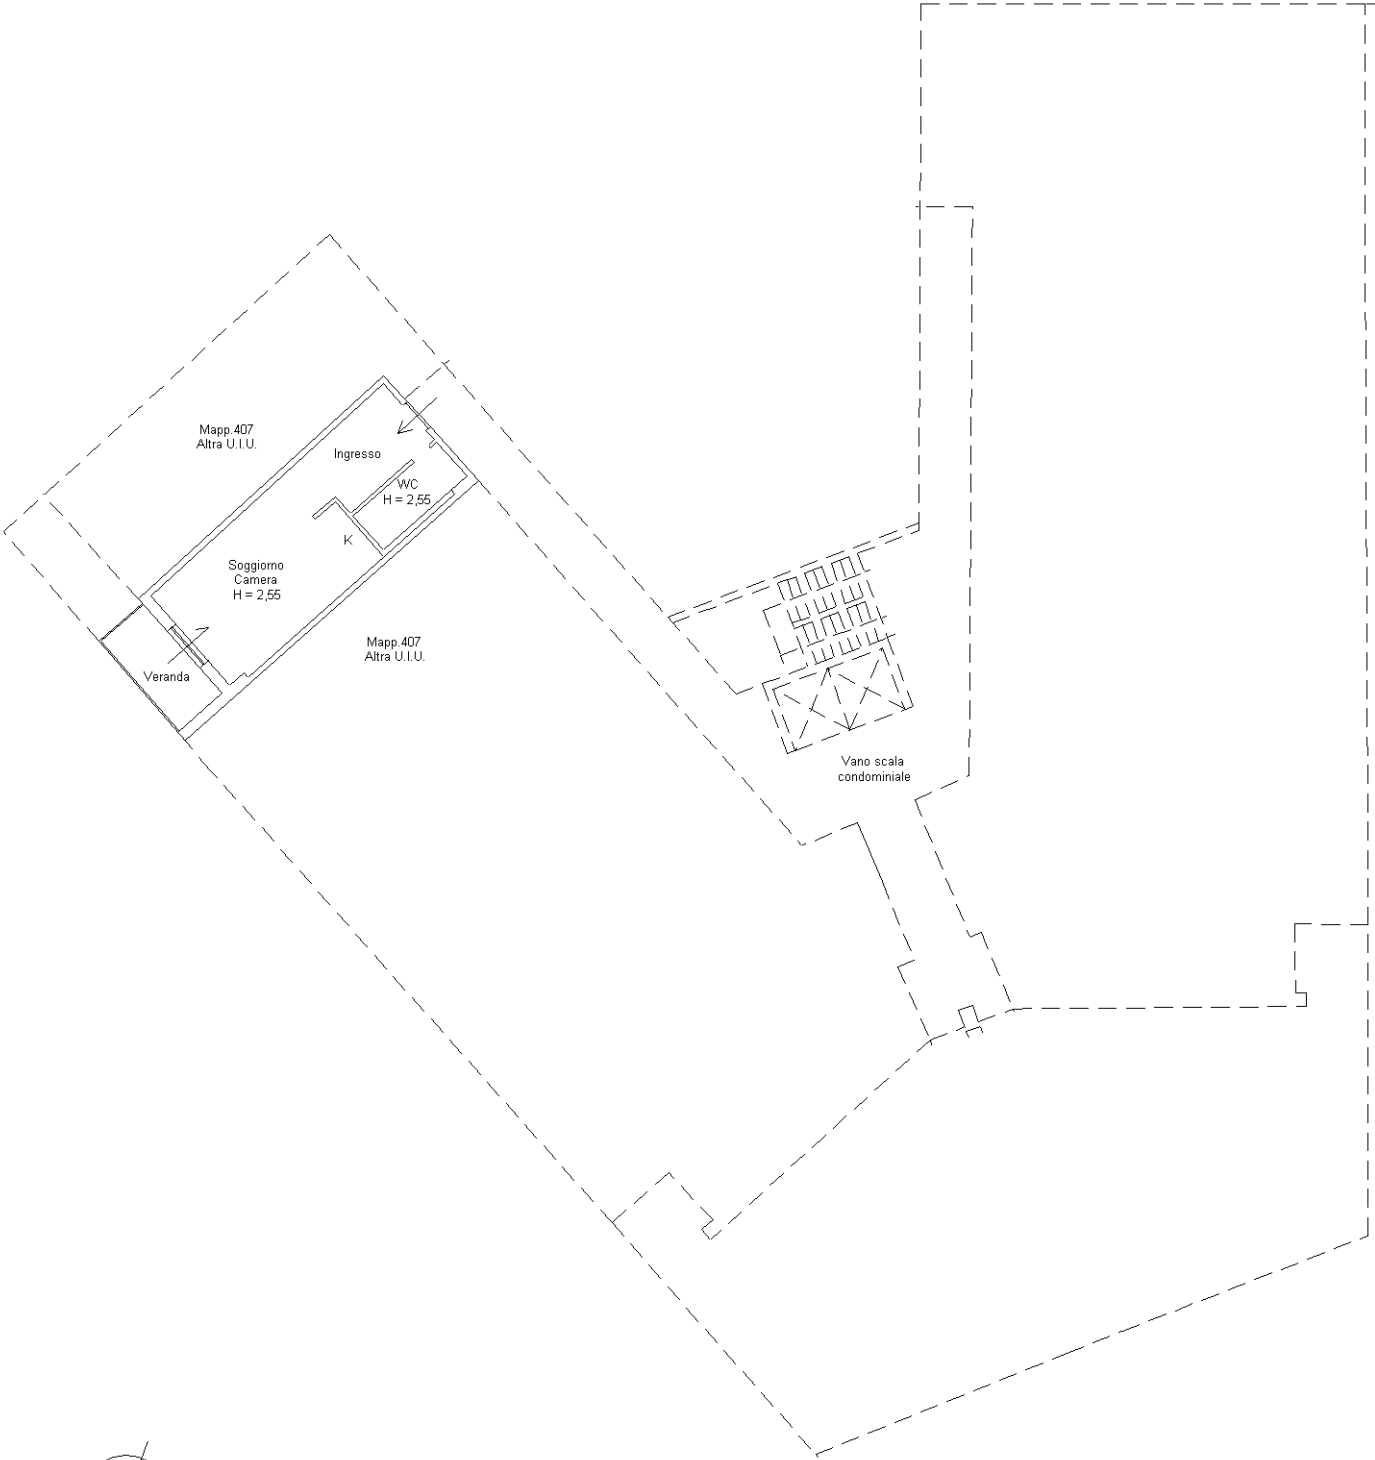

N

Ultima planimetria in atti