


Riviera S.r.l.



RISTRUTTURAZIONE
CORSO DEGLI INGLESII N° 360
SANREMO (IM)

Appartamento **A**
Tipologia trilocale

Affaccio sud

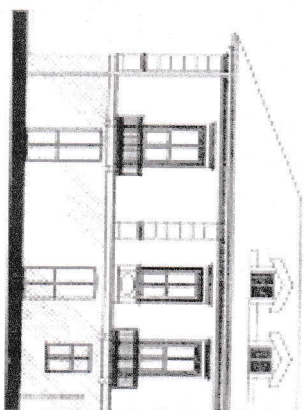

Piano terra

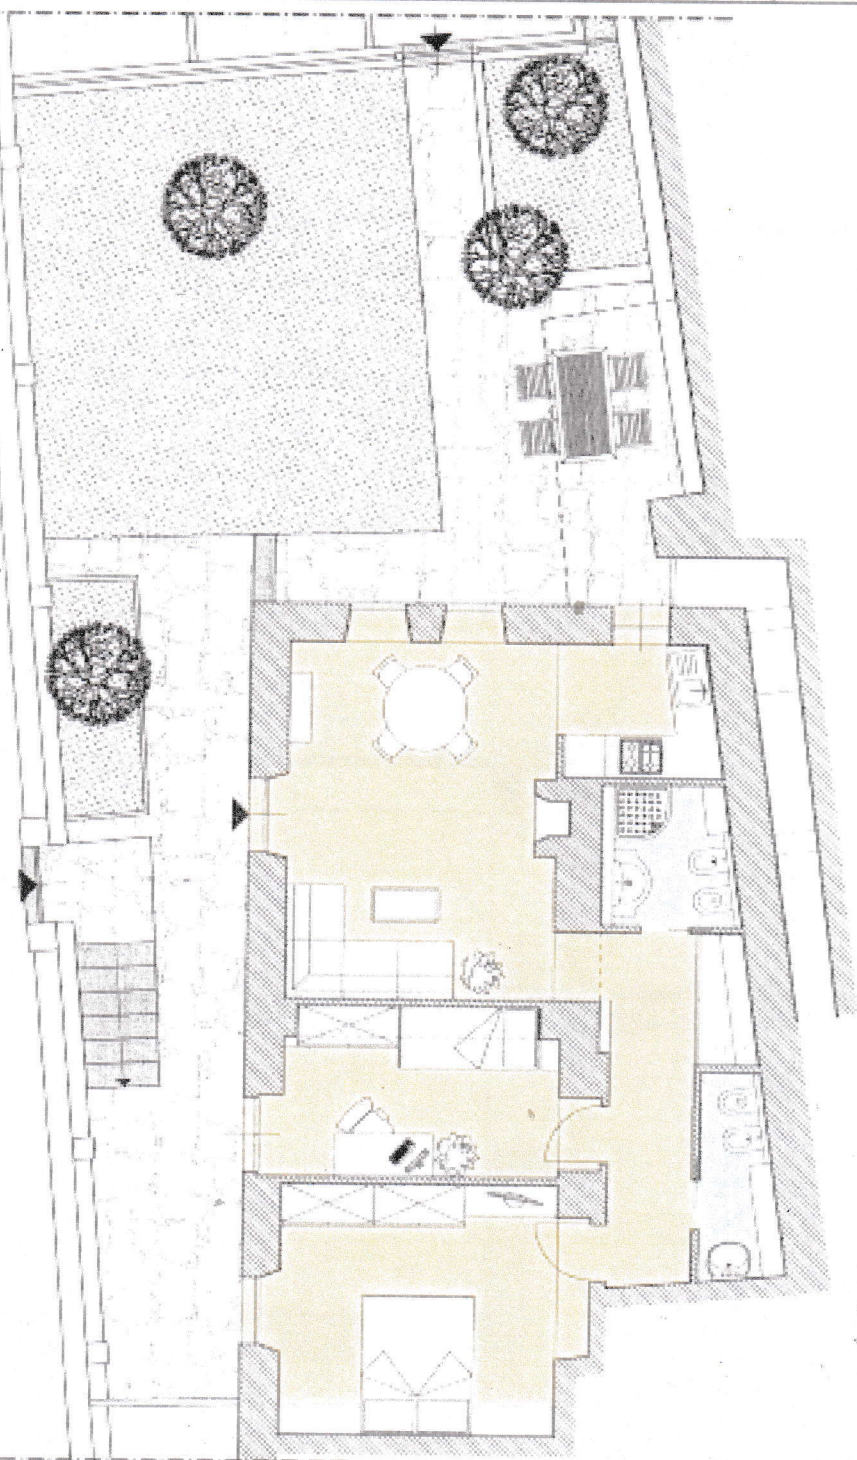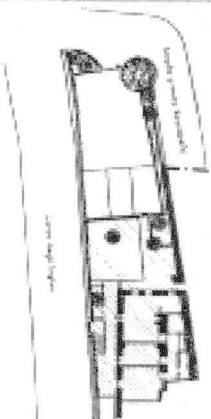

Corso degli Inglesi

In fase esecutiva l'ulteriore oggetto della presente scheda potrà subire le variazioni e le modifiche per esigenze tecniche costruttive.

08/07/2006