

**Agenzia del Territorio
CATASTO FABBRICATI
Ufficio Provinciale di
Cuneo**

Dichiarazione protocollo n. CN0293968 del 29/12/2006

Planimetria di u.i.u. in Comune di Frabosa Sottana

Via Capricorno

civ. 10

Identificativi Catastali:

Sezione:

Foglio: 29

Particella: 769

Subalterno: 333

Compilata da:

Daquino Patrick

Iscritto all'albo:

Geometri


Prov. Cuneo

N. 2478

Scheda n. 1

Scala 1:200

PIANO SECONDO

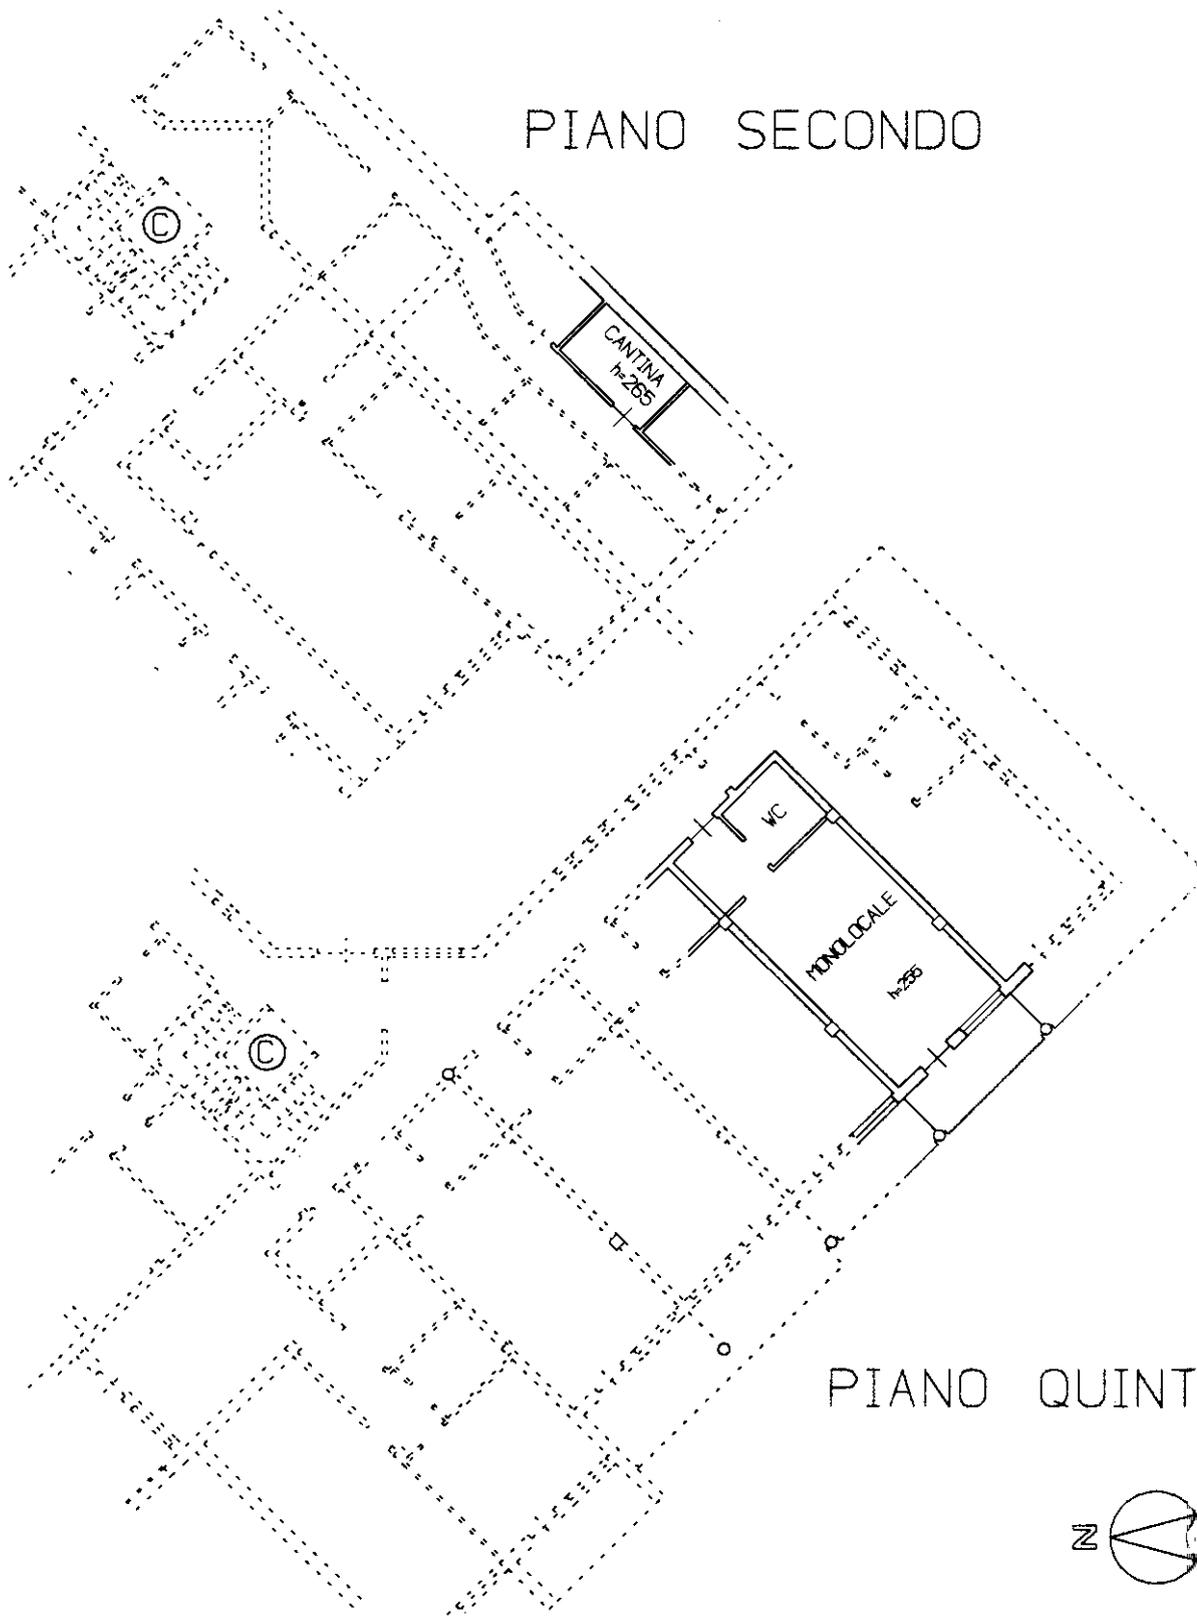

PIANO QUINTO



Ultima planimetria in atti